

Agenzia del Territorio
CATASTO FABBRICATI
Ufficio Provinciale di
Roma

Dichiarazione protocollo n. _____ del _____
Planimetria di u.i.u. in Comune di Roma
Via Gesualdo Bufalino _____ civ.

Identificativi Catastali:
Sezione:
Foglio:
Particella:
Subalterno:

Compilata da:
Iscritto all'albo:
Geometri
Prov. Roma _____ N. _____

cheda n. 1 Scala 1:100


PIANTA PIANO TERZO

"ABITAZIONE" EDIFICIO F

H= 2.90 m Int. 10

" SOGGIORNO 3 CAMERE "

QUESTA PLANIMETRIA E'
" SOLO DIMOSTRATIVA "

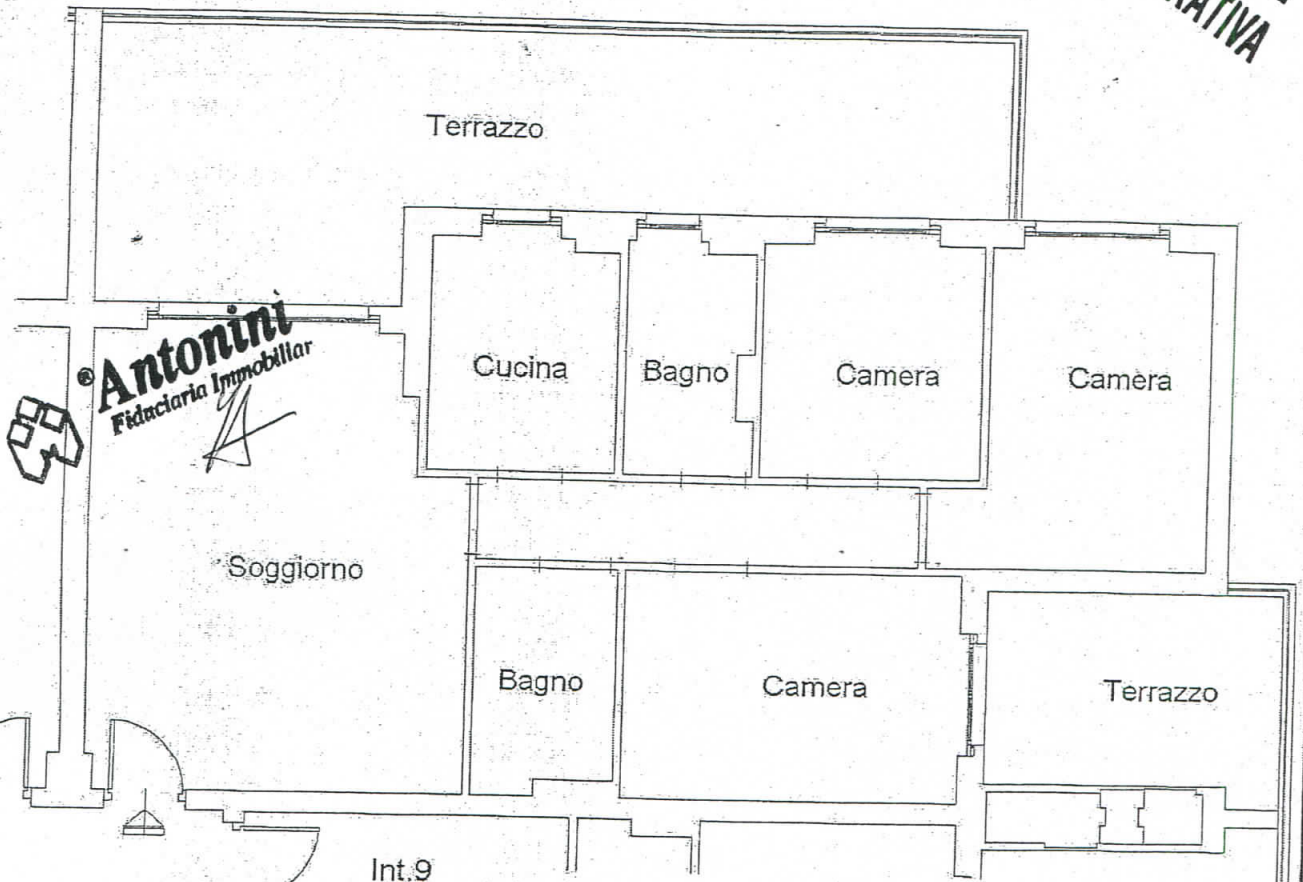

Antonini
Fiduciaria Immobiliare

Int. 11

Int. 9

Antonini
Fiduciaria Immobiliare
Viale Gorizia, 52 - 00198 Roma
Tel. 06.84.14.630 r.a.

