

Agenzia del Territorio  
**CATASTO FABBRICATI**  
Ufficio Provinciale di  
Roma

Dichiarazione protocollo n. \_\_\_\_\_ del \_\_\_\_\_  
Planimetria di u.i.u. in Comune di Roma  
Via Misurina \_\_\_\_\_ civ. \_\_\_\_\_

Identificativi Catastali:  
Sezione:  
Foglio:  
Particella:  
Subalterno: \_\_\_\_\_

Compilata da:  
Rinalducci Giuliano


Iscritto all'albo:  
Geometri

Prov. Roma N. 8586



Scheda n. 1

Scala 1:100

 **Antonini**  
Fiduciaria Immobiliare  
Viale Gorizia, 52 - 00198 Roma  
Tel. 06.84.14.630 r.a.

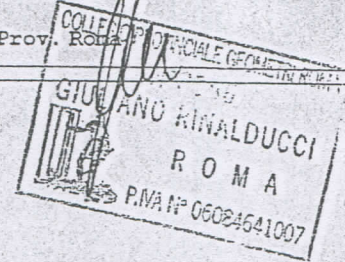

**PIANTA PIANO PRIMO**  
**SCALA "A"**  
Appartamento interno n. 2

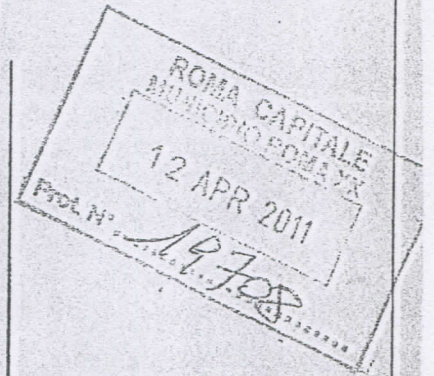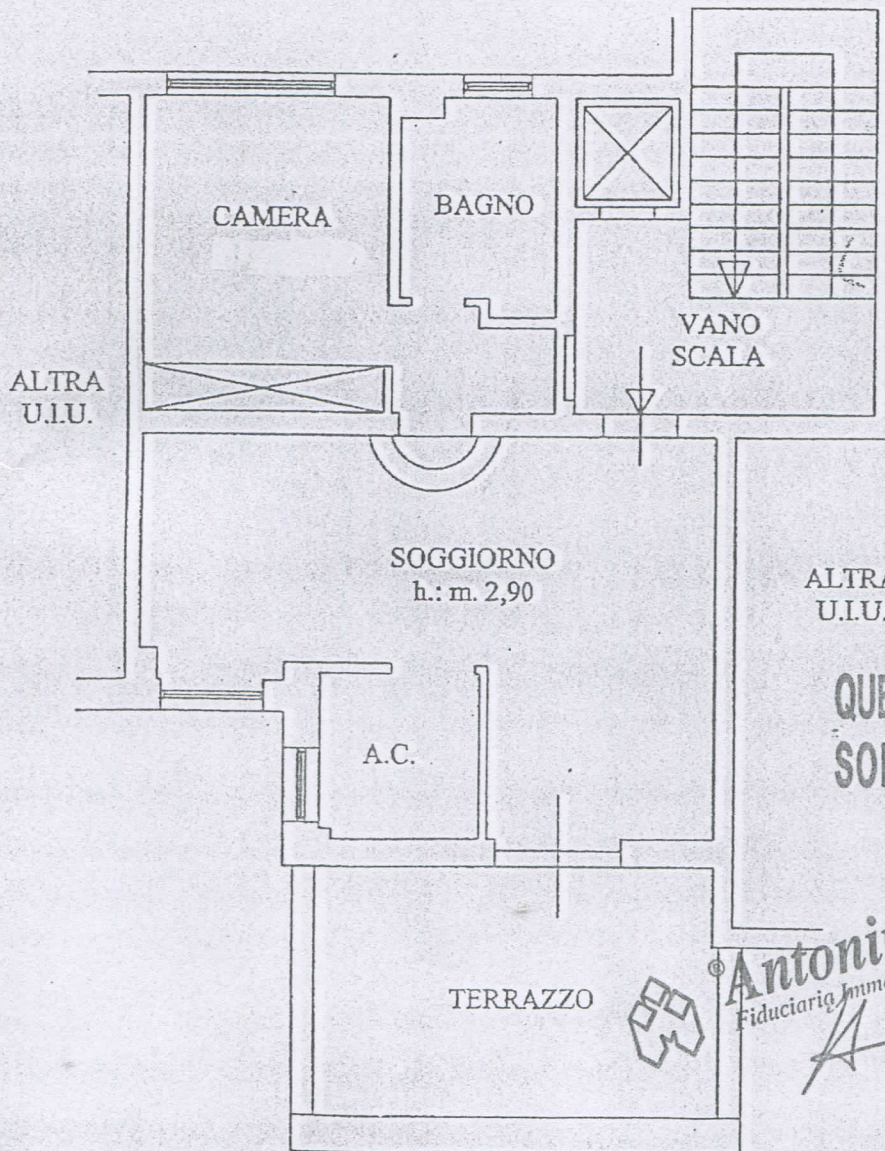

**QUESTA PLANIMETRIA E'  
SOLO DIMOSTRATIVA**

 **Antonini**  
Fiduciaria Immobiliare

DISTACCO VERSO VIA MISURINA

