


APPARTAMENTO VIALE LIEGI

**Antonini**  
Fiduciaria Immobiliare  
Viale Gorizia, 52 - 00198 Roma  
Tel. 06.84.14.630 r.a.  
*A*

**Antonini**  
Fiduciaria Immobiliare  
Viale Gorizia, 52 - 00198 Roma  
Tel. 06.84.14.630 r.a.  
*A*

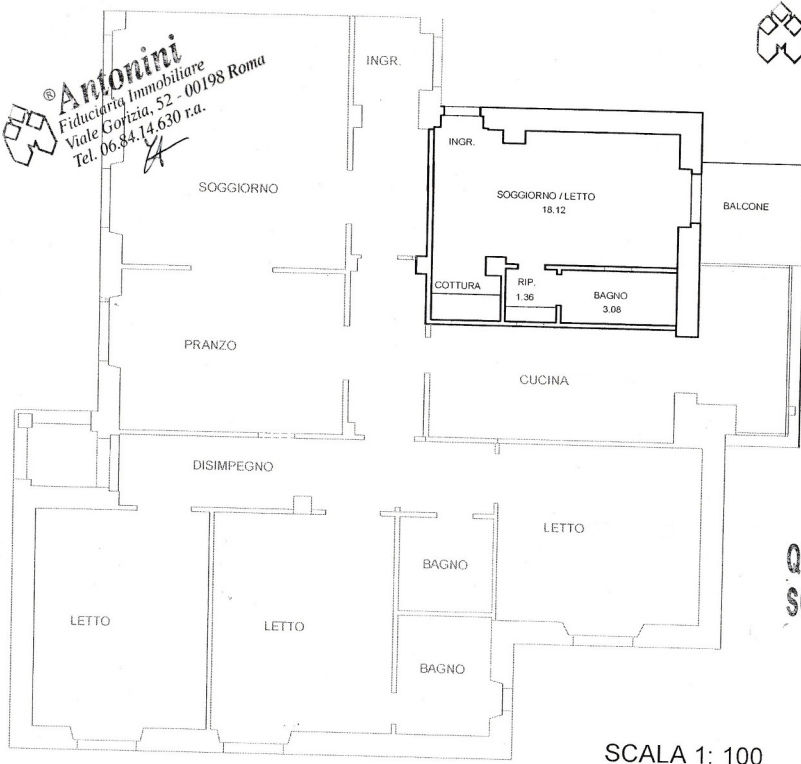

QUESTA PLANIMETRIA E'  
SOLO DIMOSTRATIVA

SCALA 1: 100