

**Agenzia delle Entrate**  
**CATASTO FABBRICATI**  
 Ufficio Provinciale di  
**Roma**

Comune di Roma

Via Tolmino

civ. n. 1

Identificativi Catastali:

Sezione:

Foglio:

Particella:

Subalterno:

Compilata da:

Iscritto all'albo:  
 Geometri

Prov. Roma

N. 5574

animetria

bed n. 1

Scala 1:100

ABITAZIONE


PIANO 2

INT.

H = 3,10

**QUESTA PLANIMETRIA E'  
 SOLO DIMOSTRATIVA**

INGRESSO CONDOMINIALE

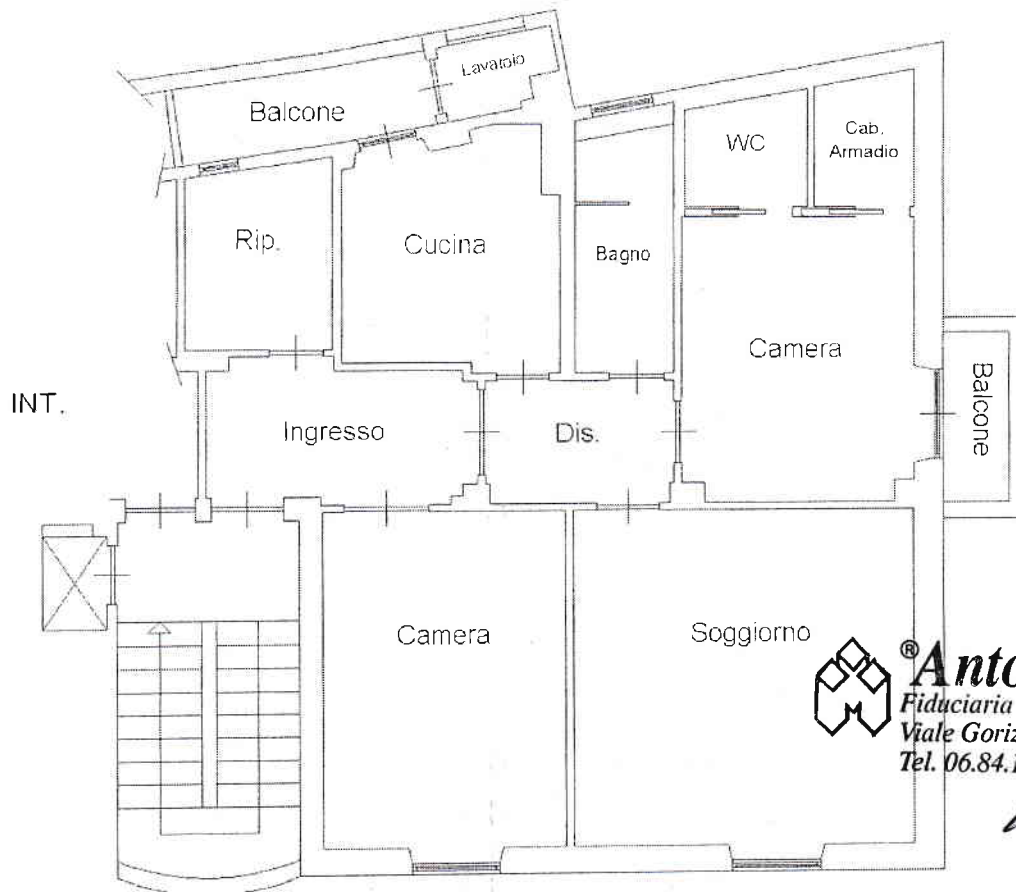

DISTACCO SU ALTRA U.I.U.

DISTACCO SU VIA GRADISCA



**Antonini**

Fiduciaria Immobiliare

Viale Gorizia, 52 - 00198 Roma

Tel. 06.84.14.630 r.a.

*A*

