

MODULARIO  
P. n. 498



MINISTERO DELLE FINANZE  
DIREZIONE GENERALE DEL CATASTO E DEI SS.TT.EE.  
**CATASTO EDILIZIO URBANO** (RDL 13-4-1939, n. 652)

MOD. AN (CEU)

LIRE  
700

Planimetria di u.l.u. in Comune di Roma via SALARIA Km 18,500 civ. ....

Piano Primo




**Antonini**  
Fiduciaria Immobiliare  
Viale Gorizia, 52 - 00198 Roma  
Tel. 06.84.14.630 r.a.

**QUESTA PLANIMETRIA E'  
SOLO DIMOSTRATIVA**

Piano terreno con corte

Piano Seminterrato

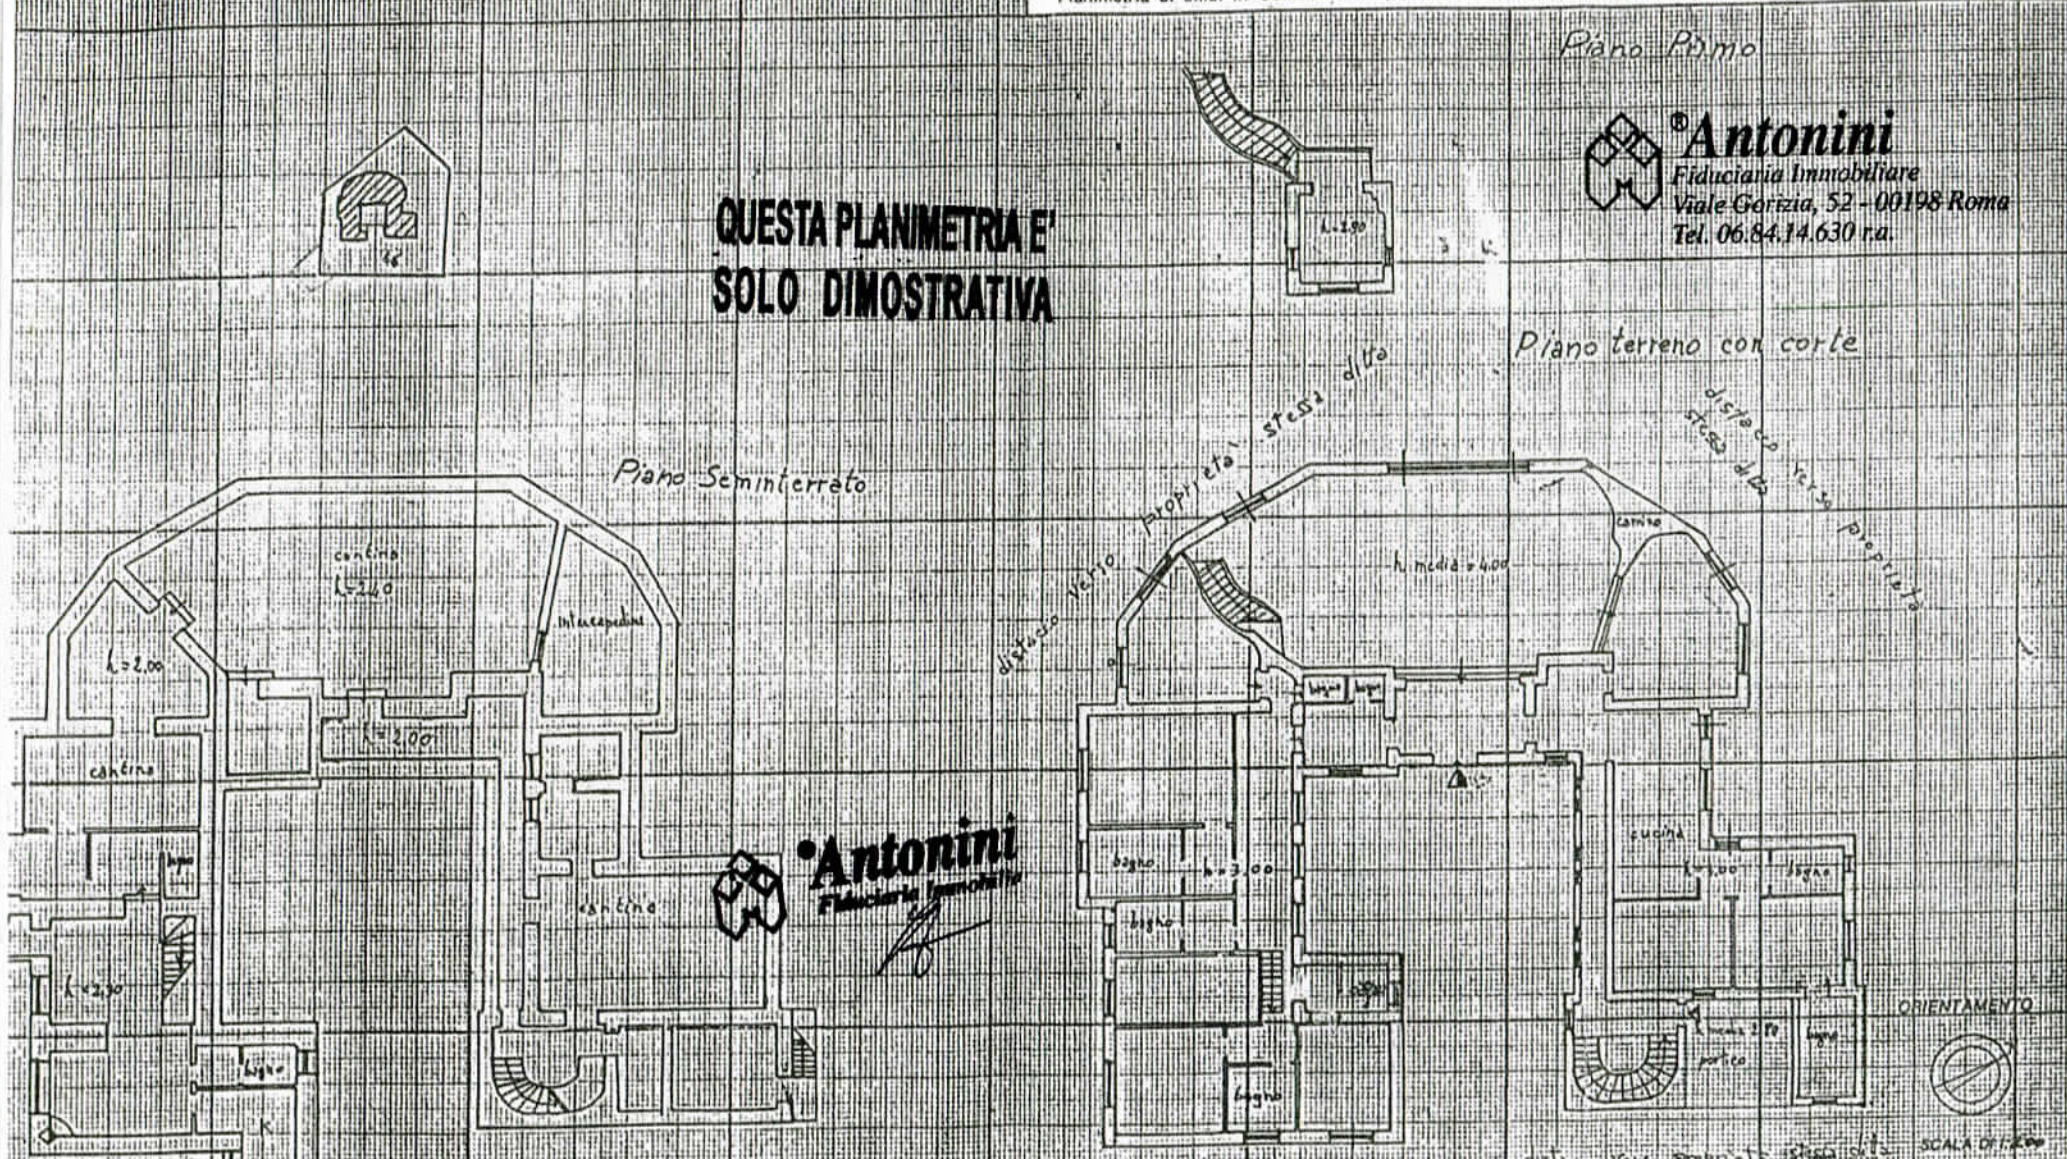

**Antonini**  
Fiduciaria Immobiliare

ORIENTAMENTO



SCALA DI 1:200

Dichiarazione di N.C.   
Denuncia di variazione

Identificativi catastali  
F. ....  
n. .... sub. ....

Compilate dall'Arch. DIANA  
(Titolo, cognome e nome)

iscritto all'albo degli ARCHITETTI  
della provincia di ROMA  
data 20/10/97 Firma Dioue



RISERVATO ALL'UFFICIO

Prot.                      / 97  
del 21/10/97