

Dichiarazione protocollo n. _____ del _____
 Planimetria di u.i.u. in Comune di Marciana
 Via Di Valle Grande (procchio) _____ civ. _____

Identificativi Catastali:
 Sezione:
 Foglio:
 Particella:
 Subalterno:

Compilata da:
 Giacomelli Daniel
 Iscritto all'albo:
 Geometri

Prov. Livorno

N. 01091

Scheda n. 1

Scala 1:200




- Piano Primo -


- h= 3.05 ml. -

Dei

**QUESTA PLANIMETRIA E'
SOLO DIMOSTRATIVA**

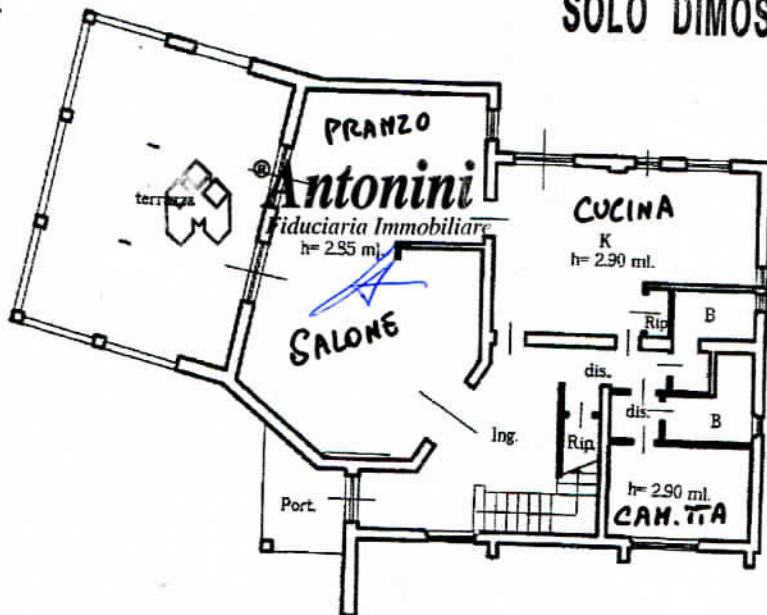

- Piano Terra -

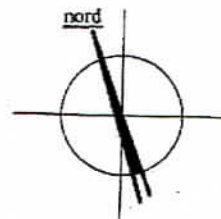

Antonini
 Fiduciaria Immobiliare
 Viale Gorizia, 52 - 00198 Roma
 Tel. 06.84.14.630 r.a.