

Pianiline

Data: 27/09/2012 - n. T545599 - Richiedente:

Dichiarazione protocollo n. 000672199 del 30/06/2003

Planimetria di u.i.u. in Comune di Roma

Via Albano

civ. 82/84-86

Agenzia del Territorio
CATASTO FABBRICATI
Ufficio Provinciale di
Roma

Identificativi Catastali:

Sezione:

Foglio:

Particella:

Subalterno:

Comune:

Fernand

Iscritto all'albo:
Geometri

Prov. Roma


N. 1412

Scheda n. 1

Scala 1:200

**QUESTA PLANIMETRIA E'
SOLO DIMOSTRATIVA**

Attività Commerciale
Piano terra
hmin. = 3,82
hmax = 4,33

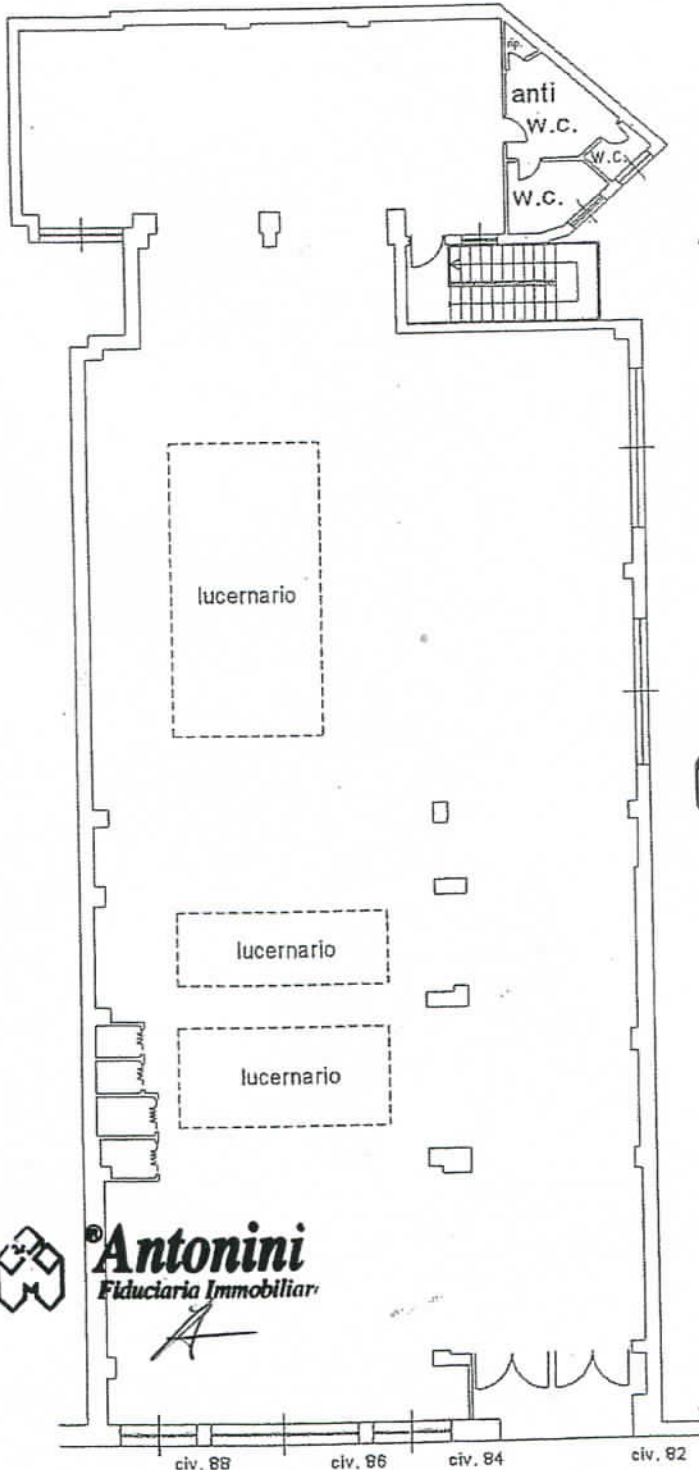

Antonini
Fiduciaria Immobiliare
Viale Gorizia, 52 - 00198 Roma
Tel. 06.84.14.630 r.a.



Antonini
Fiduciaria Immobiliare

A

Subalterno: f. Subalterno:
Catasto dei Fabbricati - Situazione al 27/09/2012 - Comune di ROMA (HSU) - Foglio: 909 - Particella:
VIA ALBANO NN.82-84-86-88 piano: 1;

Ultima planimetria in atti

Data: 27/09/2012 - n. T545599 - Richiedente: CRNCLD44 3501H

Totale schede: 1 - Formato di acquisizione: A4(210x297) - formato stampa richiesto: A4(210x297)

10 metri