


lei Fabbricati - Situazione al
 SELLA n. 155 piano: 3-4 int
 amento Piano 3°-4°
 A-int. 7

MODULARIO
 F. fig. cont. 496



MINISTERO DELLE FINANZE
 DIREZIONE GENERALE DEL CATASTO E DEI SS.TT.EE.
CATASTO EDILIZIO URBANO (RDL 13-4-1939, n. 652)

Planimetria di u.i.u. in Comune di... ROMA via RASELLA

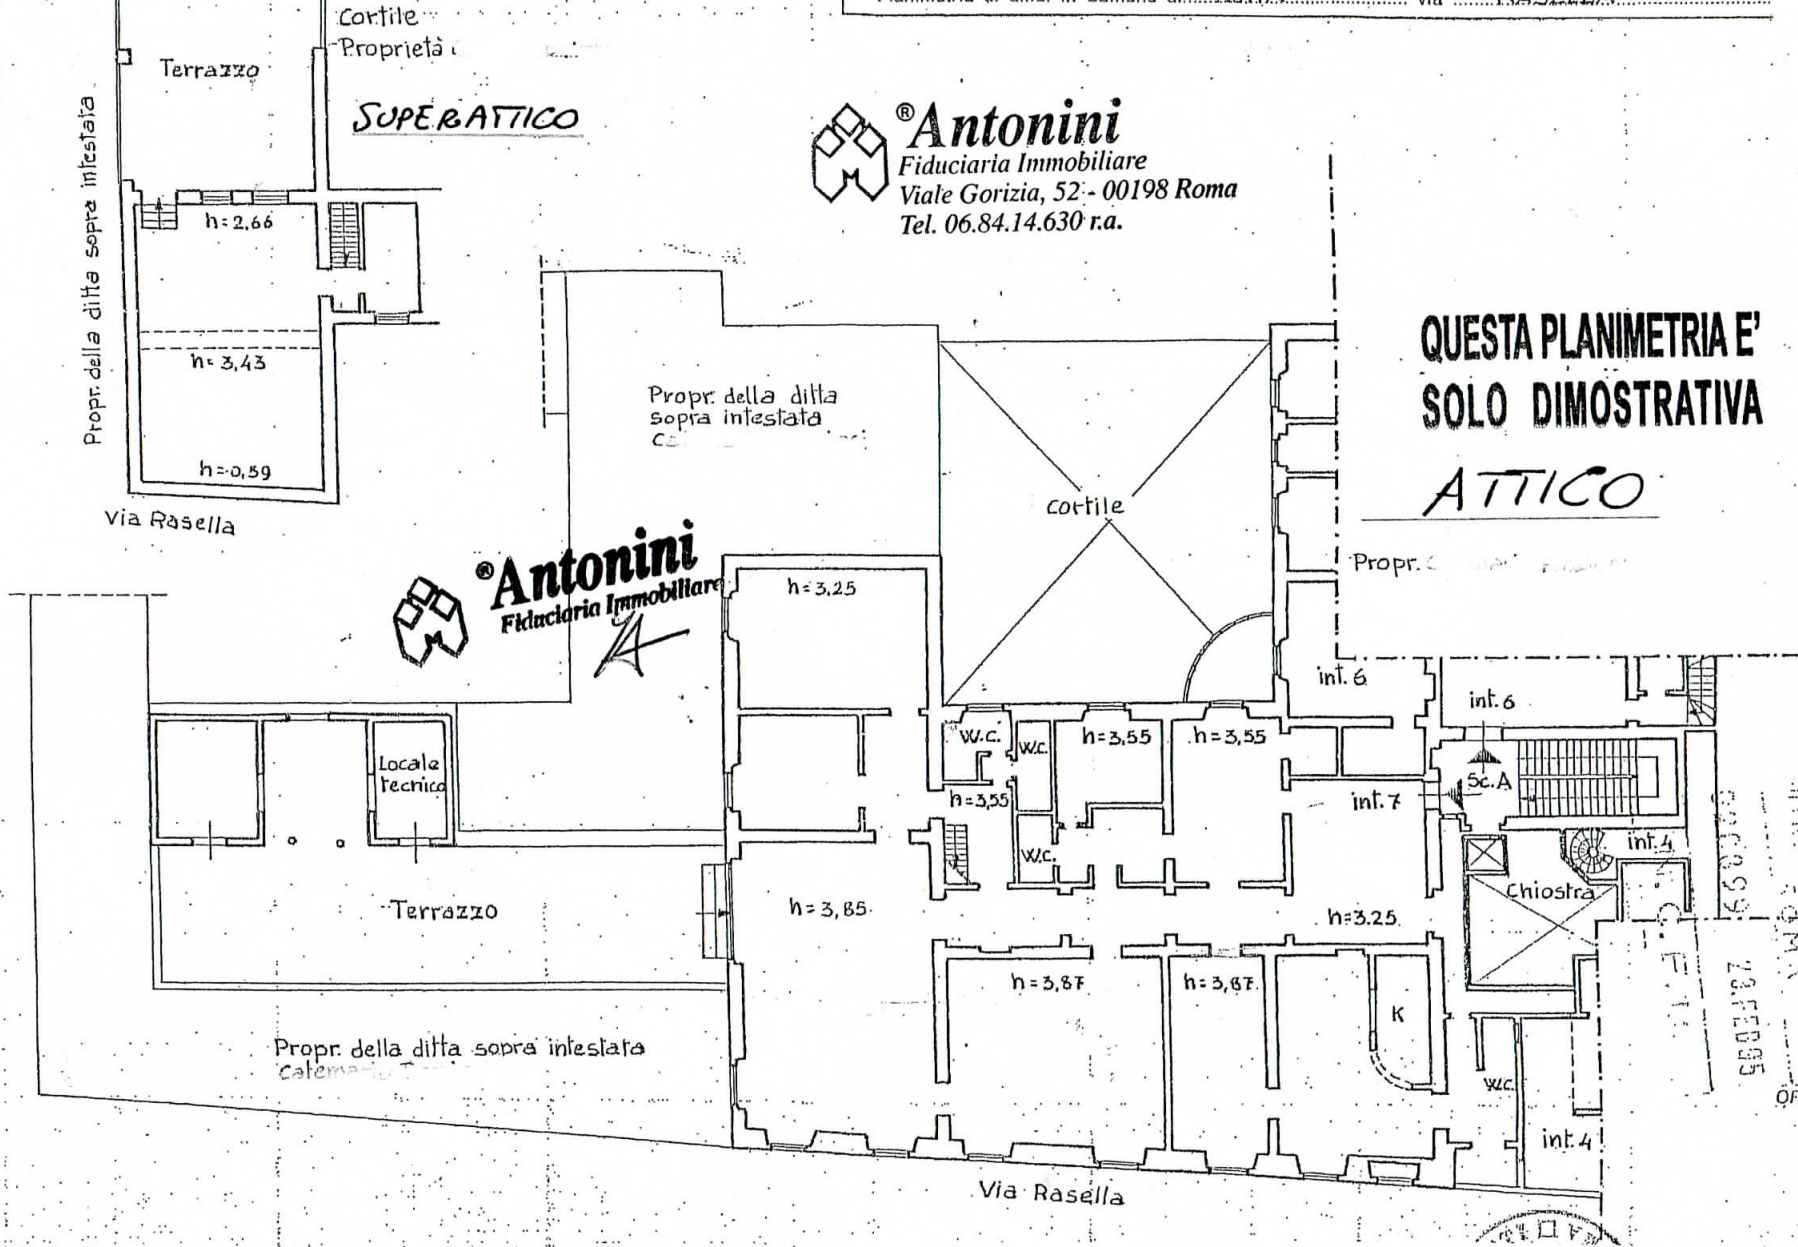

**QUESTA PLANIMETRIA E'
 SOLO DIMOSTRATIVA**
ATTICO

590099
 28 FEB 95
 ORIENTAMENTO



SCALA DI 1:200