

Agenzia del Territorio
CATASTO FABBRICATI
Ufficio Provinciale di
Roma


Dichiarazione protocollo n. _____ del _____
Planimetria di u.i.u. in Comune di Roma
Via Del Babuino

civ. 193

Identificativi Catastali:
Sezione:
Foglio: 469
Particella: 95
Subalterno: 504

Compilata da:
Cariani Italo
Iscritto all'albo:
Geometri
Prov. Roma N. 6117


Scheda n. 1 Scala 1:100

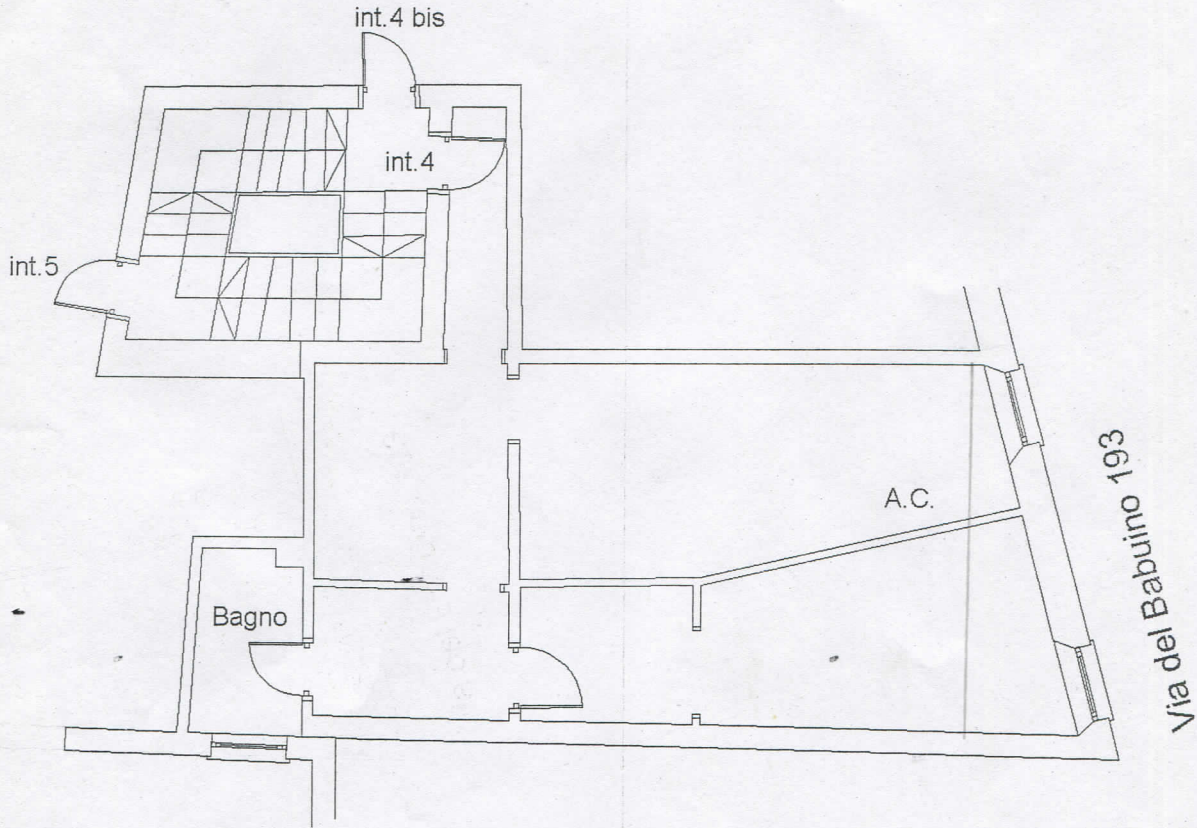

PIANO SECONDO Int. 4
ABITAZIONE H=2.80mt



ORIENTAMENTO

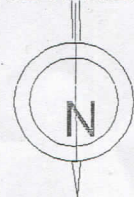

SCALA 1:100