

**QUESTA PLANIMETRIA E'
SOLO DIMOSTRATIVA**

MINISTERO DELLE FINANZE
DIREZIONE GENERALE DEL CATASTO E DEI SERVIZI TECNICI ERARIAEI




MINISTERO DELLE FINANZE
DIREZIONE GENERALE DEL CATASTO E DEI SERVIZI TECNICI ERARIAEI
NUOVO CATASTO EDILIZIO URBANO
(D. DECRETO LEGGE 13 APRILE 1998, N. 62)

Map. A (Nuovo Catasto Edilizio Urbano)

1:300

VIA VALLINFREDA

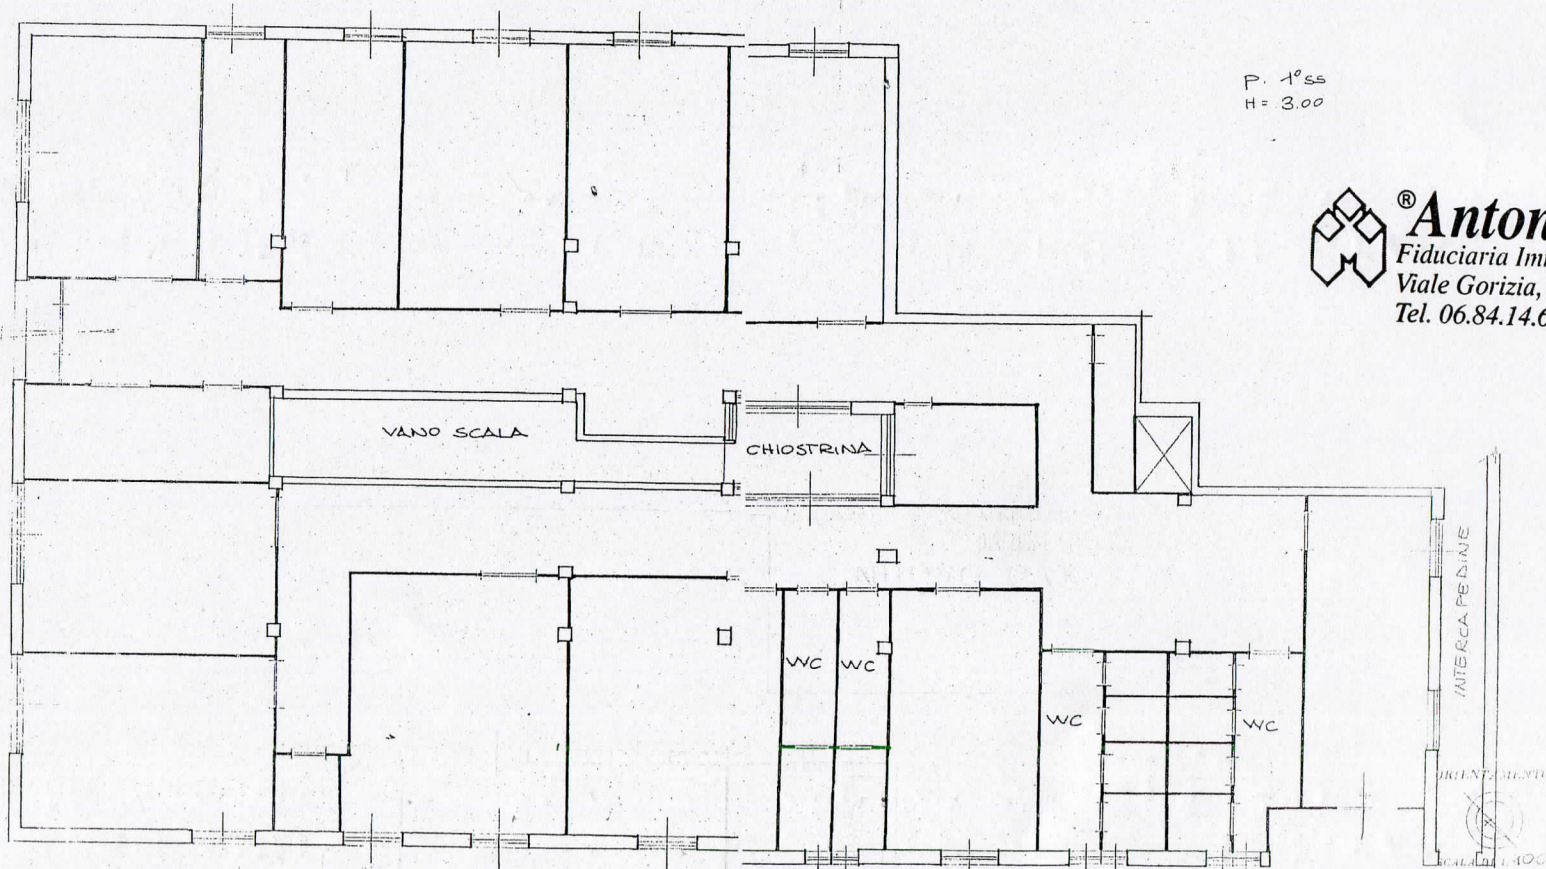

P. 1° SS
H = 3.00



Antonini
Fiduciaria Immobiliare
Viale Gorizia, 52 - 00198 Roma
Tel. 06.84.14.630 r.a.