

Agenzia del Territorio
CATASTO FABBRICATI
Ufficio Provinciale di
Roma

Dichiarazione protocollo n. RM0090488del 06/02/2006

Planimetria di u.i.u. in Comune di Roma

Viale Gorizia

civ. 52

Identificativi Catastali:

Sezione:

Foglio: 572

Particella: 78

Subalterno: 508

Compilata da:
Curci Lorenzo

Iscritto all'albo:
Ingegneri


Prov. Roma

N. 8935

Scheda n. 1

Scala 1:100

UFFICIO
PIANO S1
SC. B INT. 2
H = 3,30

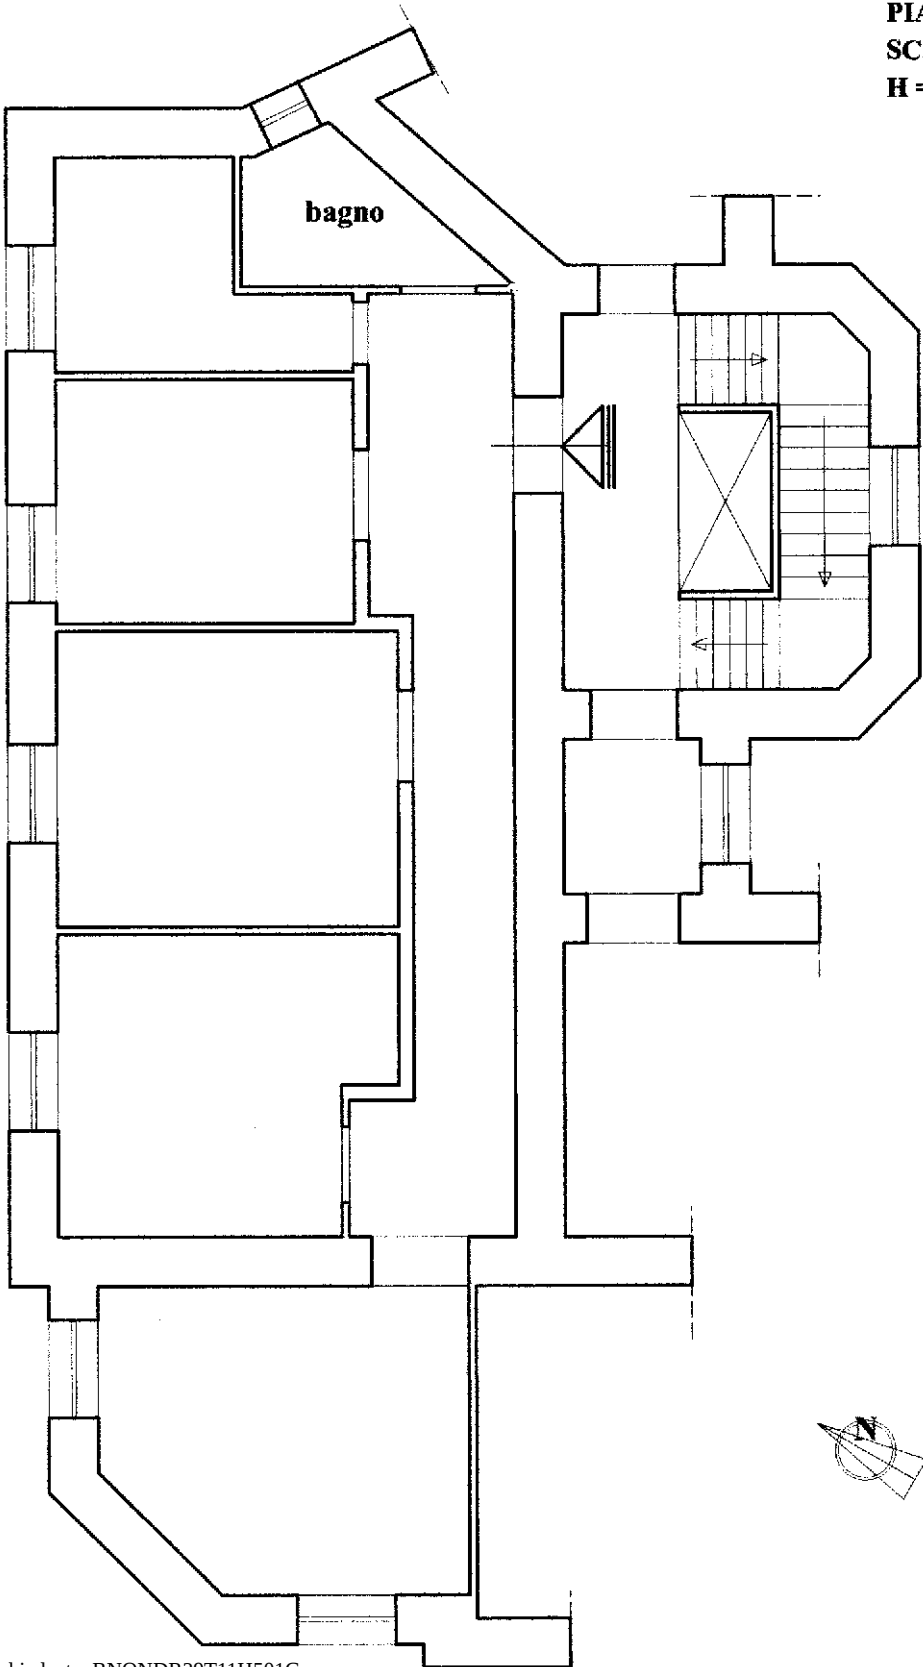

Ultima planimetria in atti

Data: 11/03/2025 - n. T574951 - Richiedente: BNONDR29T11H501G

Totale schede: 1 - Formato di acquisizione: A4(210x297) - Formato stampa richiesto: A4(210x297)